
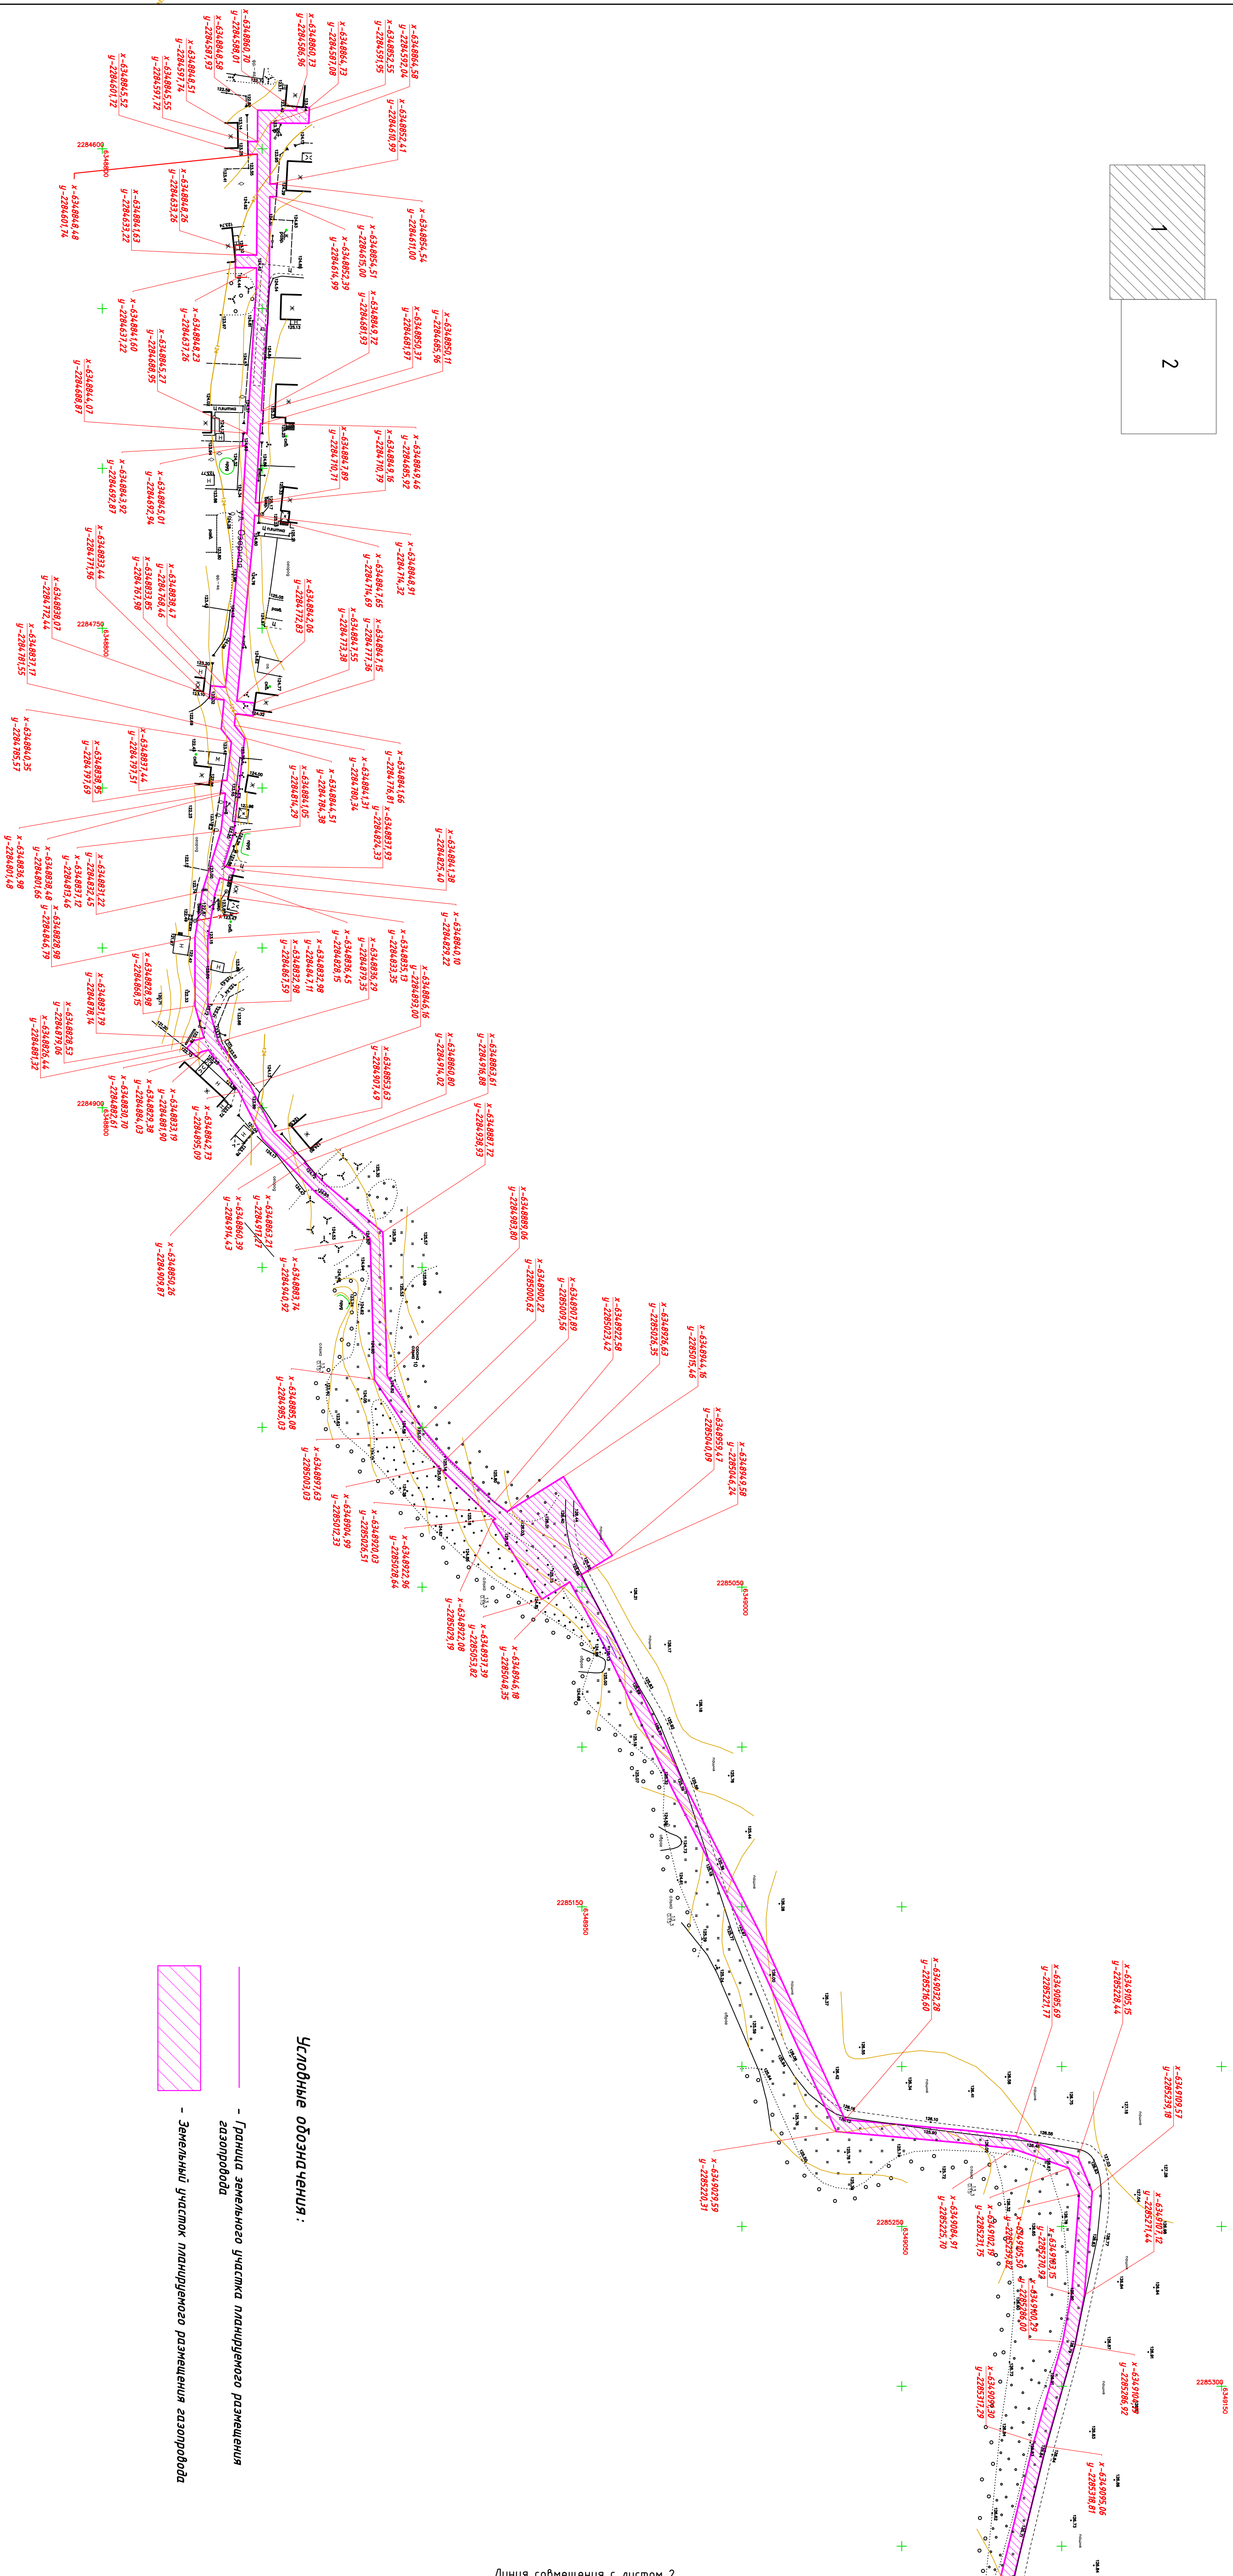


Схема границ образуемых, существующих и изменяемых земельных участков,  
номера образуемых земельных участков  
(М 1:1000)

Схема расположения листов:

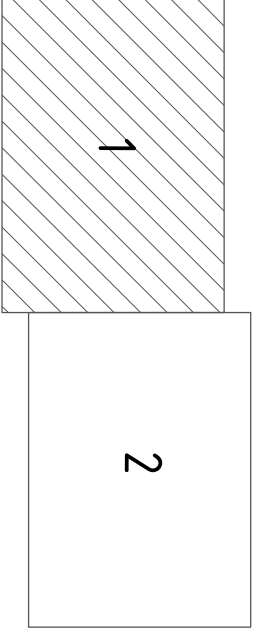

Условные обозначения:

- Граница земельного участка планируемого размещения газопровода
- Земельный участок планируемого размещения газопровода

Инв. N подл.	Подпись и дата	Взамен инв. N
12-17		
Газопровод среднего давления по адресу: Илановская область, Кушанский район, д. Степное.		
Учт. Коды. Лист N док. Подпись. Дата	Проект некапитальной территории	
ГИП Девченко	05.17.2	Лист 1
Масштаб: 1:1000	05.17.2	Лист 1
Свои грани образуемых, существующих и изменяемых земельных участков, номера образуемых земельных участков (М 1:1000)		ООО "Спрингекс"

Формат А1