


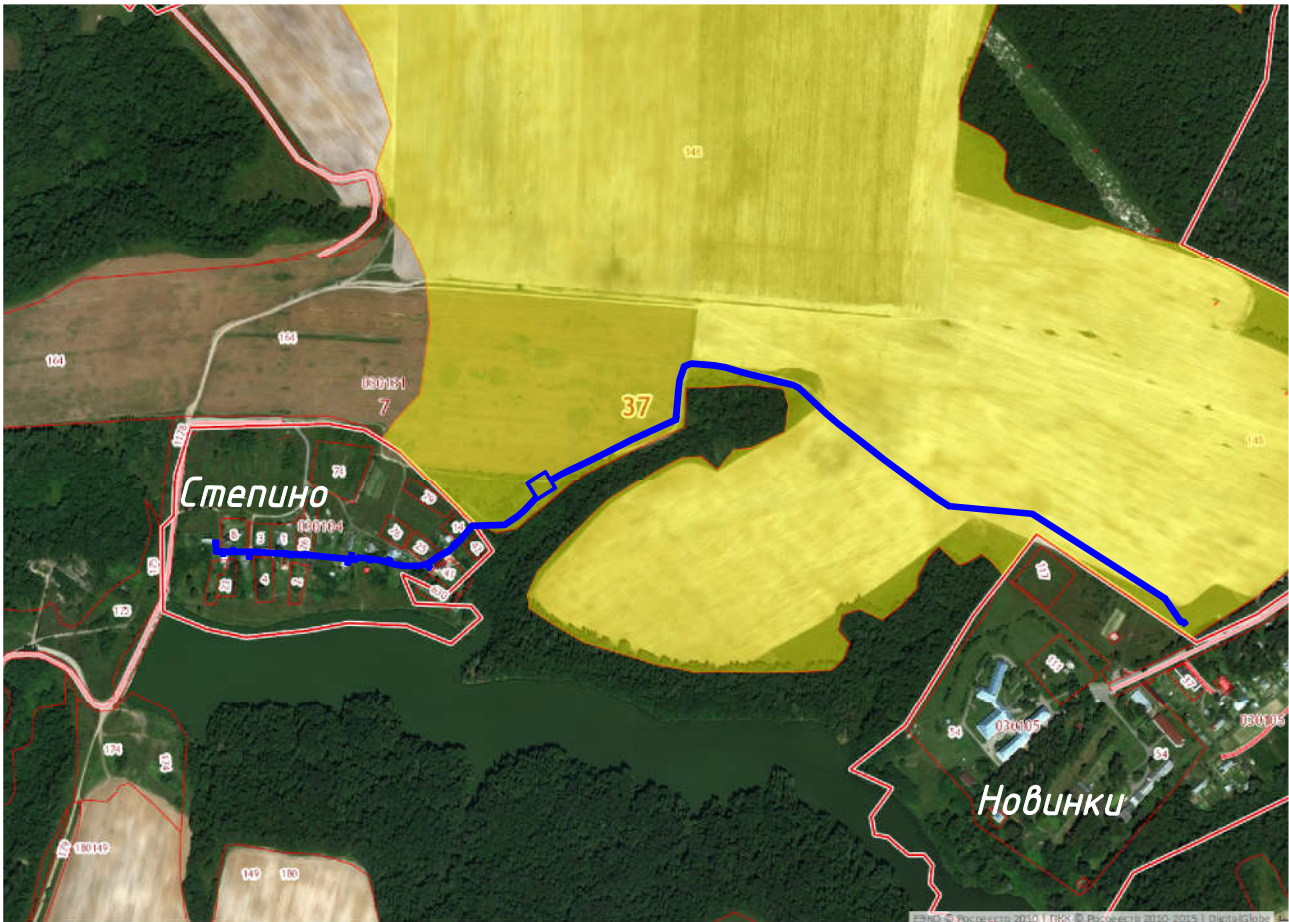

# Ситуационная схема



						12-17			
						<i>Газопровод среднего давления по адресу: Ивановская область, Кинешемский район, д. Степино.</i>			
Изм.	Кол.уч.	Лист	N док.	Подпись	Дата				
						<i>Основная часть проекта планировки территории</i>	Стадия	Лист	Листов
ГИП		Демиденко			05.17г.		П	1	
Исполнит.		Боброва			05.17г.	<i>Ситуационная схема</i>	000 "Стройпроект"		