


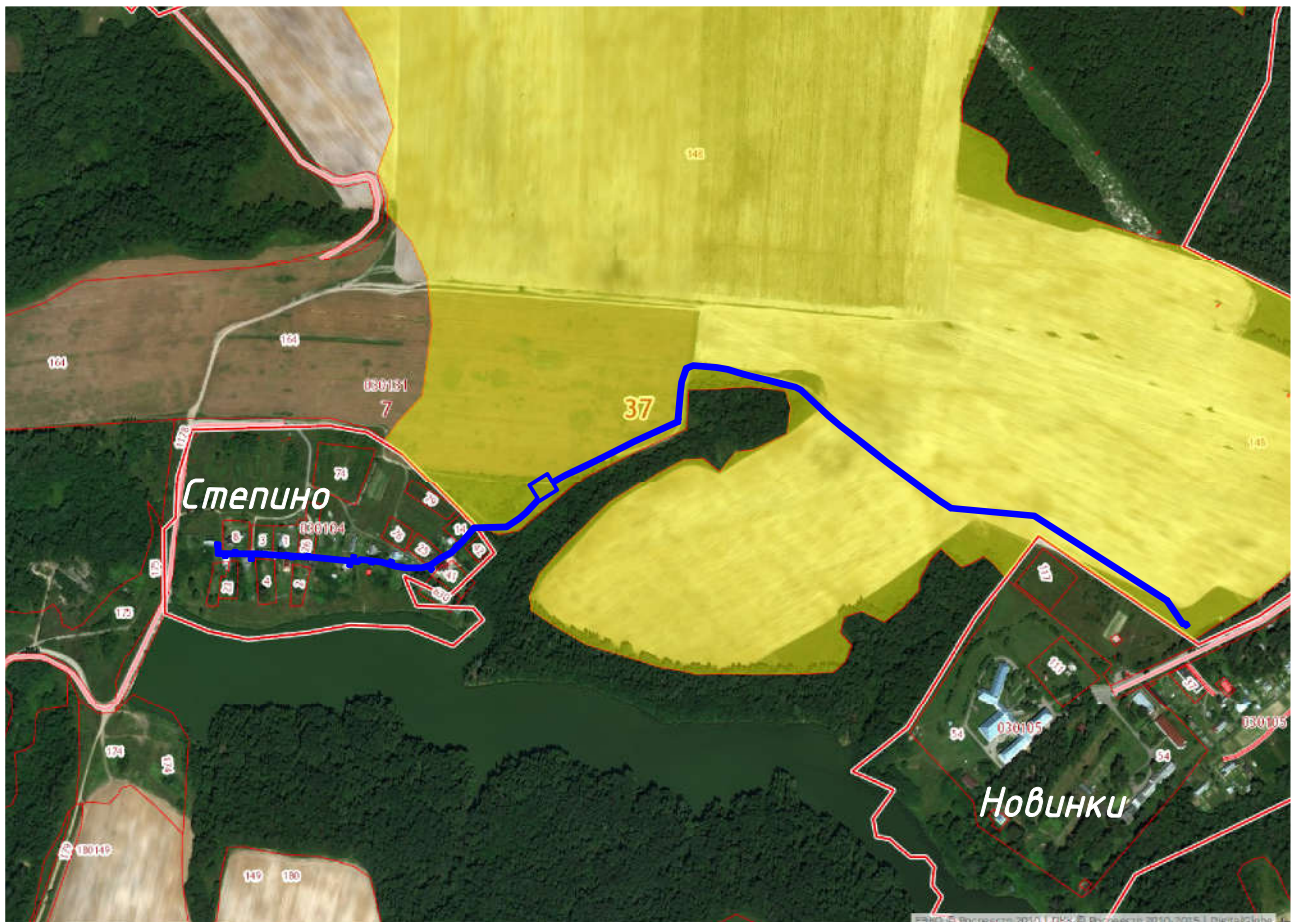

Ситуационная схема



						12-17		
						Газопровод среднего давления по адресу: Ивановская область, Кинешемский район, д. Степино.		
Изм.	Кол.уч.	Лист	N док.	Подпись	Дата			
						Материалы по обоснованию проекта планировки территории	Стадия	Лист
ГИП		Демиденко			05.17г.		П	1
Исполнит.		Боброва			05.17г.	Ситуационная схема	000 "Стройпроект"	