

СООБЩЕНИЕ
о возможном установлении публичного сервитута

Администрация Кинешемского муниципального района рассмотрела ходатайство ПАО «Россети Центр и Приволжье», об установлении публичного сервитута.

Публичный сервитут устанавливается в целях эксплуатации используемого линейного объекта электросетевого хозяйства Якимово 151 ВЛ-0,4 КТП Ласкареха ф2.

Границы публичного сервитута располагаются по следующим земельным участкам,

№ п/п	Кадастровый номер:	Адрес или иное описание местоположения земельного участка (участков), в отношении которого устанавливается публичный сервитут
1	37:07:040219:136 (ЕЗП 37:07:040219:124)	Ивановская область
2	37:07:040219:137 (ЕЗП 37:07:040219:124)	Ивановская область
3	37:07:040219:138 (ЕЗП 37:07:040219:124)	Ивановская область
4	37:07:040219:139 (ЕЗП 37:07:040219:124)	Ивановская область
5	37:07:040219:140 (ЕЗП 37:07:040219:124)	Ивановская область
6	37:07:040219:141 (ЕЗП 37:07:040219:124)	Ивановская область
7	37:07:040219:145 (ЕЗП 37:07:040219:124)	Ивановская область
8	37:07:040219:146 (ЕЗП 37:07:040219:124)	Ивановская область
9	37:07:040219:147 (ЕЗП 37:07:040219:124)	Ивановская область
10	37:07:040219:148 (ЕЗП 37:07:040219:124)	Ивановская область
11	37:07:040219:135 (ЕЗП 37:07:040219:124)	Ивановская область
12	37:07:040219:134 (ЕЗП 37:07:040219:124)	Ивановская область
13	37:07:040219:70 (ЕЗП 37:07:000000:213)	Ивановская область
14	37:07:040219:126 (ЕЗП 37:07:040219:124)	Ивановская область
15	37:07:040219:127 (ЕЗП 37:07:040219:124)	Ивановская область
16	37:07:040219:128 (ЕЗП 37:07:040219:124)	Ивановская область
17	37:07:040219:129 (ЕЗП 37:07:040219:124)	Ивановская область

18	37:07:040219:130 (ЕЗП 37:07:040219:124)	Ивановская область
19	37:07:040219:133 (ЕЗП 37:07:040219:124)	Ивановская область
20	37:07:040219:131 (ЕЗП 37:07:040219:124)	Ивановская область
21	37:07:040219:132 (ЕЗП 37:07:040219:124)	Ивановская область
22	37:07:040219:142 (ЕЗП 37:07:040219:124)	Ивановская область
23	37:07:040219:3	обл. Ивановская, р-н Кинешемский, у южной границы д. Ласкариха.
24	37:07:040219:199	обл. Ивановская, р-н Кинешемский, у юго-восточной границы д. Ласкариха.

а также в кадастровом квартале 37:07:040219 в части земель, государственная собственность на которые не разграничена.

Публичный сервитут устанавливается для обеспечения нужд местного населения, а также для обеспечения муниципальных и государственных нужд, без изъятия земельных участков.

Правообладатели земельных участков, в отношении которых испрашивается публичный сервитут, если их права не зарегистрированы в Едином государственном реестре недвижимости, в течение 15 дней со дня опубликования сообщения, предусмотренного п.п. 1 п. 3 ст. 39.42 Земельного кодекса РФ, могут подать заявление об учете их прав на земельные участки с приложением копий документов, подтверждающих эти права. В заявлении указывается способ связи с правообладателями земельных участков (почтовый адрес и (или) адрес электронной почты). Правообладатели земельных участков, подавшие такие заявления по истечении указанного срока, несут риски невозможности обеспечения их прав в связи с отсутствием информации о таких лицах и их правах на земельные участки.

Сообщение о поступившем ходатайстве ПАО «Россети Центр и Приволжье» об установлении публичного сервитута обнародовано в официальном сетевом издании - на официальном сайте Кинешемского муниципального района в информационно-телекоммуникационной сети «Интернет» в разделе «Информация» в подразделе «Официальная информация», на официальном сайте Ласкарихинского сельского поселения Кинешемского муниципального района в информационно-телекоммуникационной сети «Интернет» и размещено на информационных стендах Администрации Ласкарихинского сельского поселения Кинешемского муниципального района, находящемся по адресу: Ивановская область, Кинешемский район, д. Ласкариха, ул.Садовая, д.12

По всем возникающим вопросам просим обращаться в Администрацию Кинешемского муниципального района по адресу: Ивановская область, Кинешемский район, д.12, каб. 36а, в течение 15 дней со дня опубликования настоящего сообщения. Время приема заинтересованных лиц: с 8-30 до 16-00 часов, с понедельника по пятницу (включительно), кроме праздничных дней перерыв на обед с 12-00 до 13-00 часов.

ГРАФИЧЕСКОЕ ОПИСАНИЕ МЕСТОПОЛОЖЕНИЯ ГРАНИЦ ПУБЛИЧНОГО СЕРВИТУТА		Лист № 1/7
Публичный сервитут для размещения и дальнейшей эксплуатации объекта электросетевого хозяйства Якимово 151 ВЛ-0.4 КТП Ласкариха ф.2. местоположение: Ивановская область, Кинешемский район (наименование объекта)		
Схема расположения границ публичного сервитута		
Основной лист		
Масштаб 1: 5 000		
Подпись Тульников С.Г. Дата: 16 сентября 2025г.		
Место для оттиска печати (при наличии) лица, составившего описание местоположения границ объекта		
Условные обозначения:		
— граница земельного участка. — граница кадастрового квартала. — граница публичного сервитута. — линия электропередачи.		
• I — характерная точка границы зоны публичного сервитута. :11 — номер земельного участка. 40:15:100223 — номер кадастрового квартала. I ● — опора линии электропередачи.		



Публичный сервитут для размещения и дальнейшей эксплуатации объекта электросетевого хозяйства Якимово 151 ВЛ-0,4 КТП Ласкариха ф2,
местоположение: Ивановская область, Кинешемский район
(наименование объекта)

Схема расположения границ публичного сервитута

Выносной лист № 2



Масштаб 1: 1 000

Подпись


Тульников С.Г. Дата: 16 сентября 2025г.


Место для оттиска печати (при наличии) лица, составившего описание местоположения границ объекта

Условные обозначения:

-  - граница земельного участка.
- - граница кадастрового квартала.
- - граница публичного сервитута.
-  - линия электропередачи.

- **I** - характерная точка границы зоны публичного сервитута.
- 11** - номер земельного участка.
- 40:15:100223** - номер кадастрового квартала.
- 1** ☀ - опора линии электропередачи.

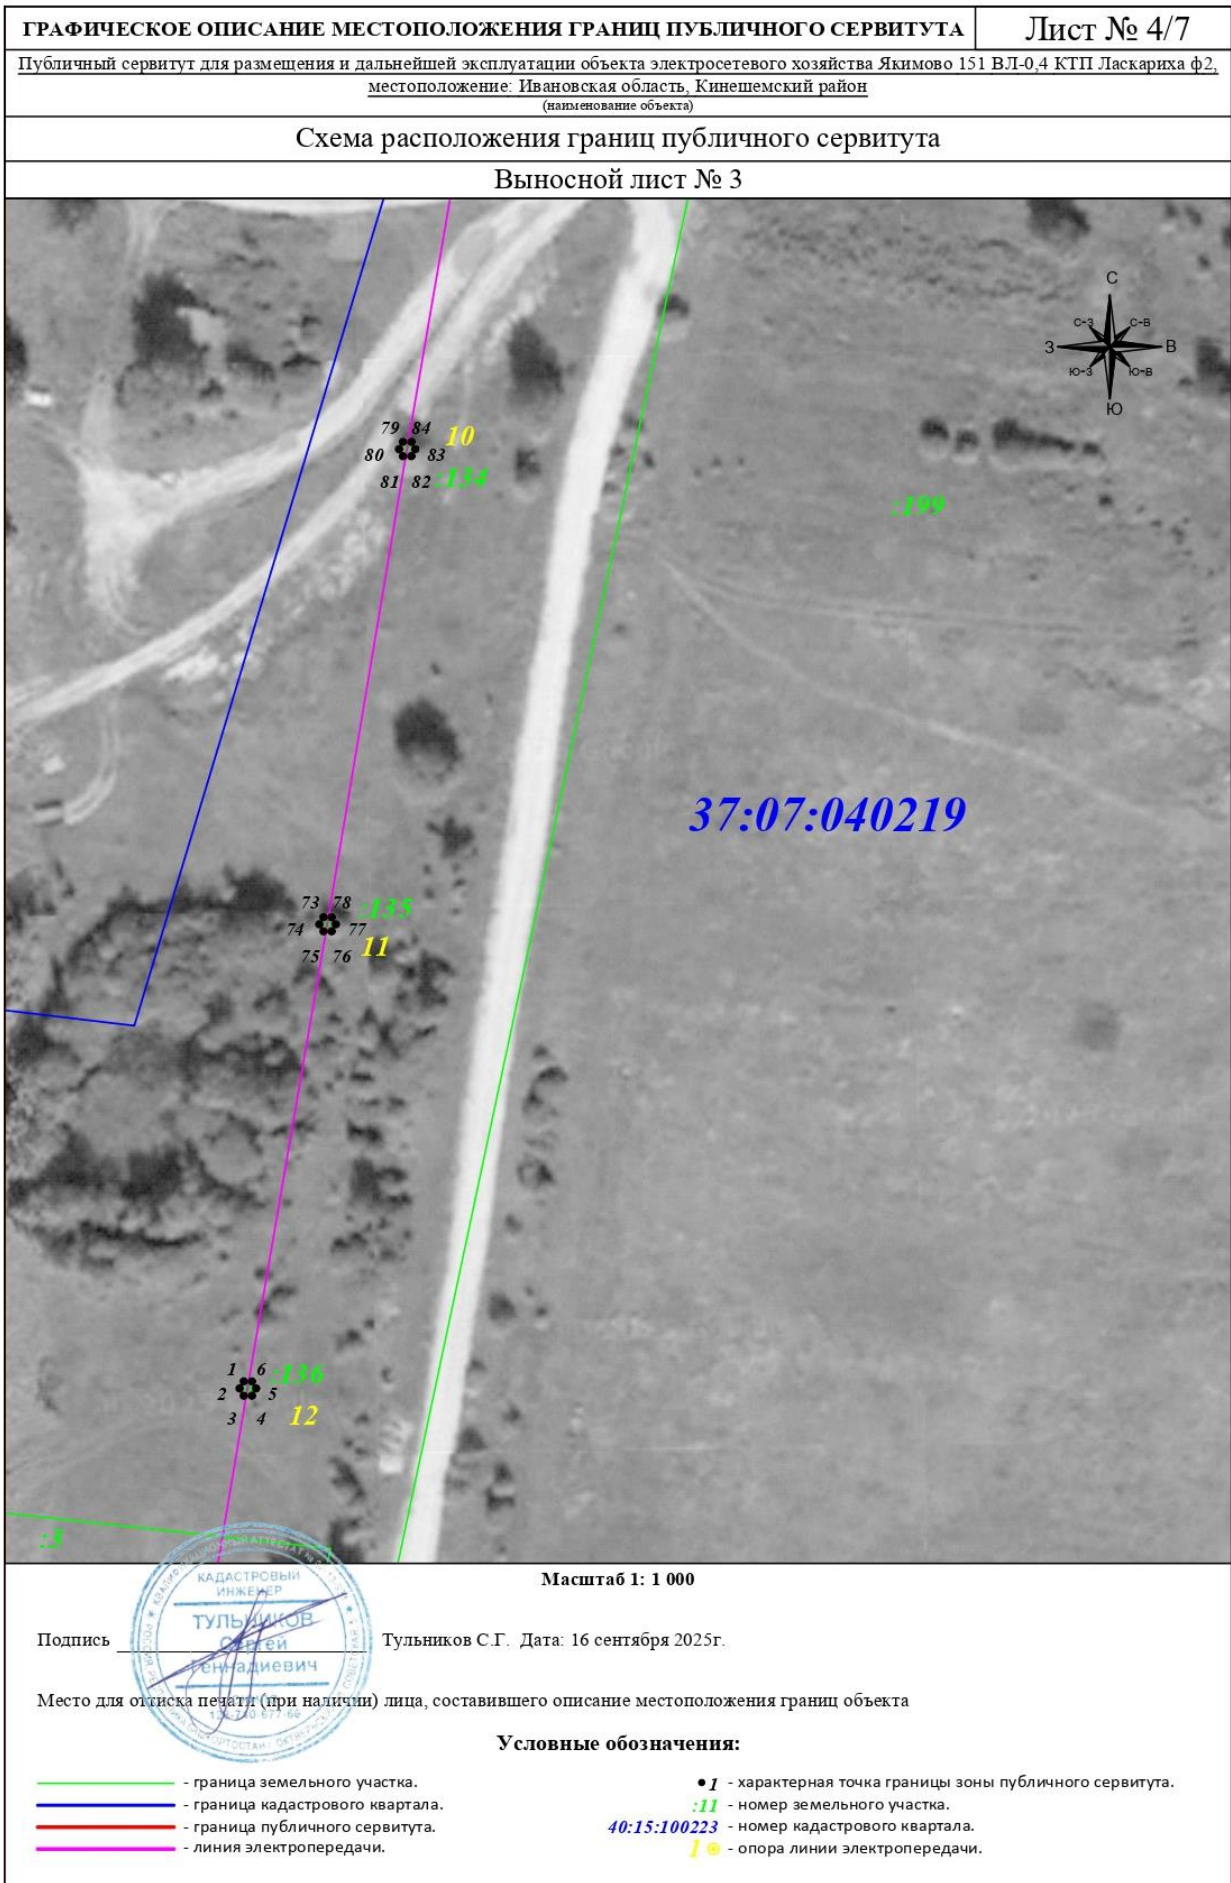


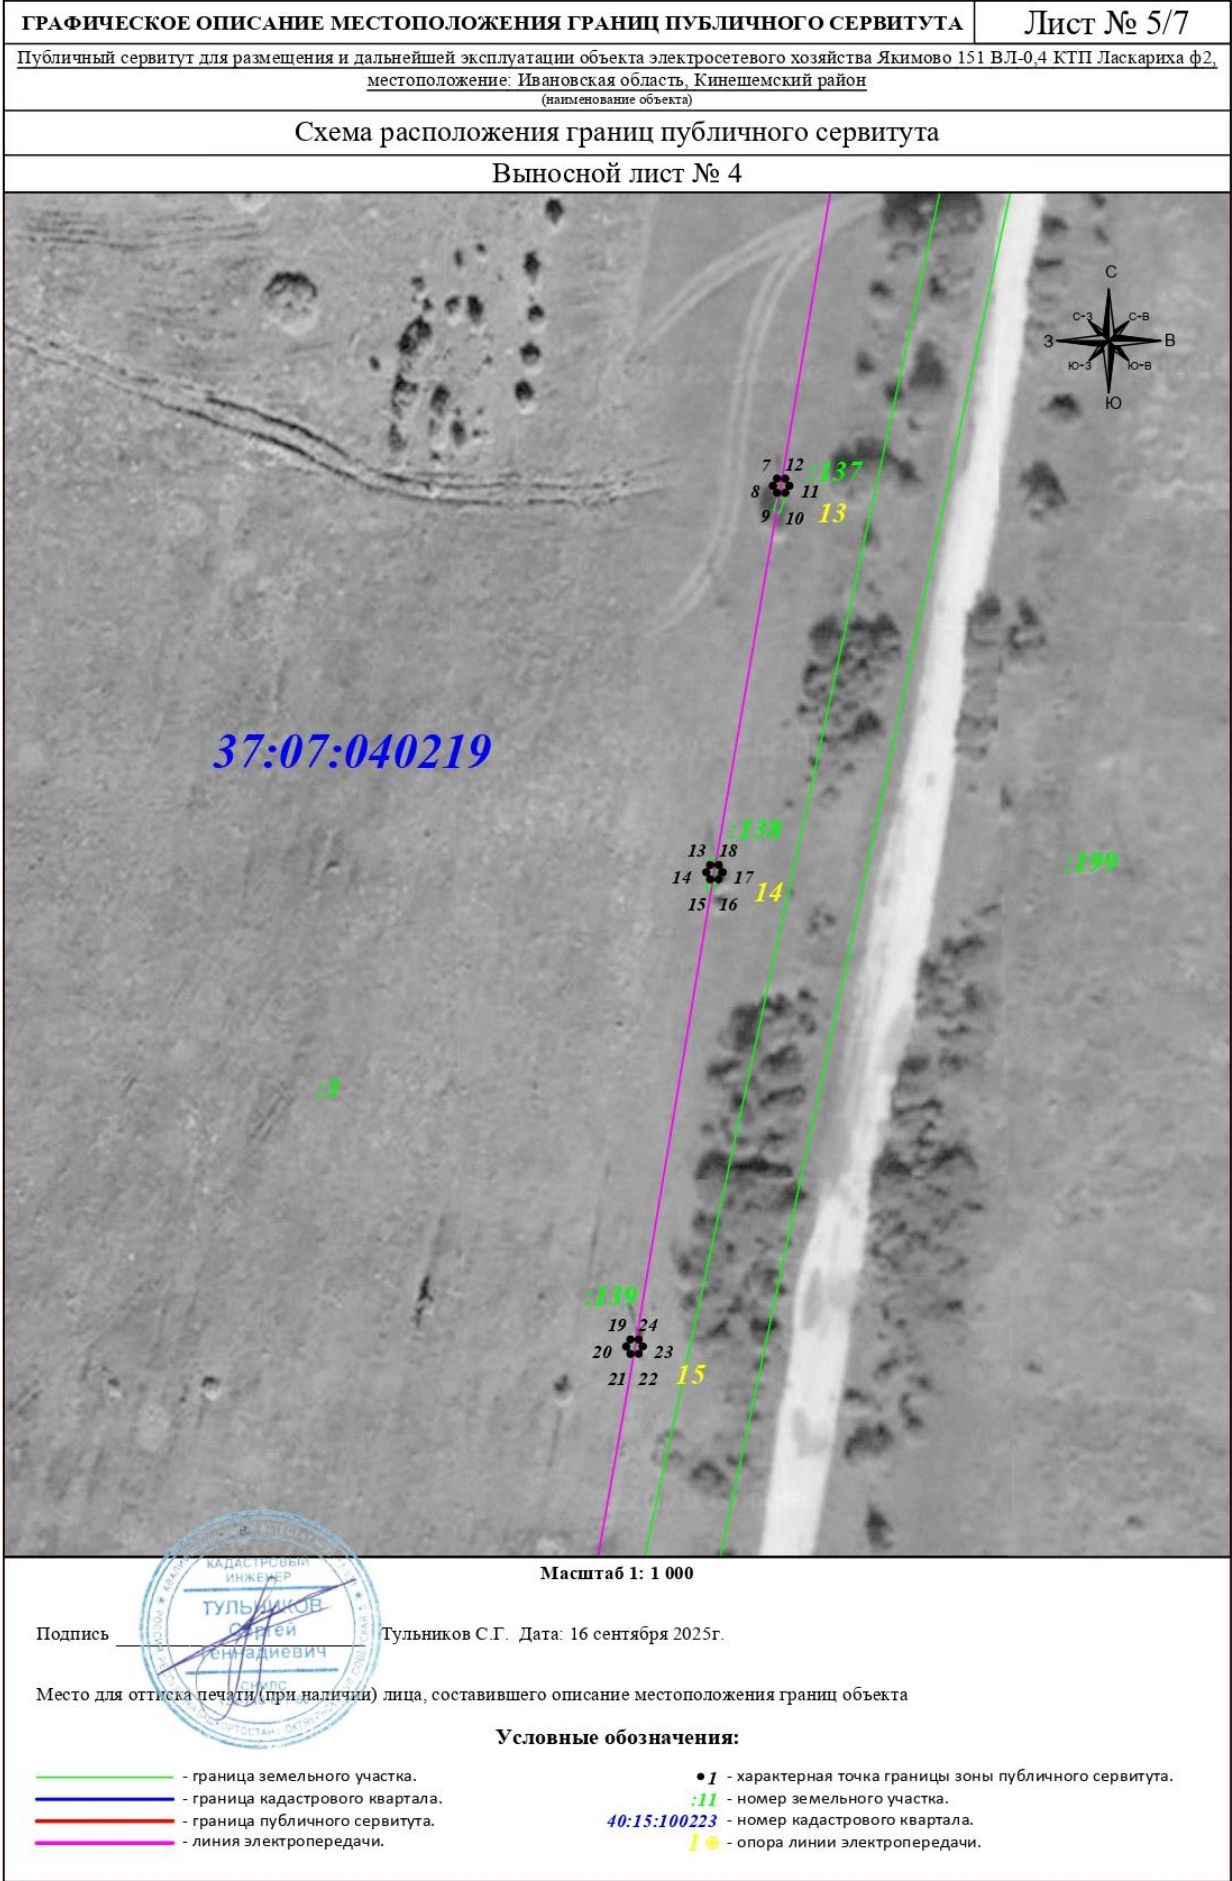

Публичный сервитут для размещения и дальнейшей эксплуатации объекта электросетевого хозяйства Якимово 151 ВЛ-0,4 КТП Ласкариха ф2,
местоположение: Ивановская область, Кинешемский район
(наименование объекта)

Схема расположения границ публичного сервитута

Выносной лист № 5

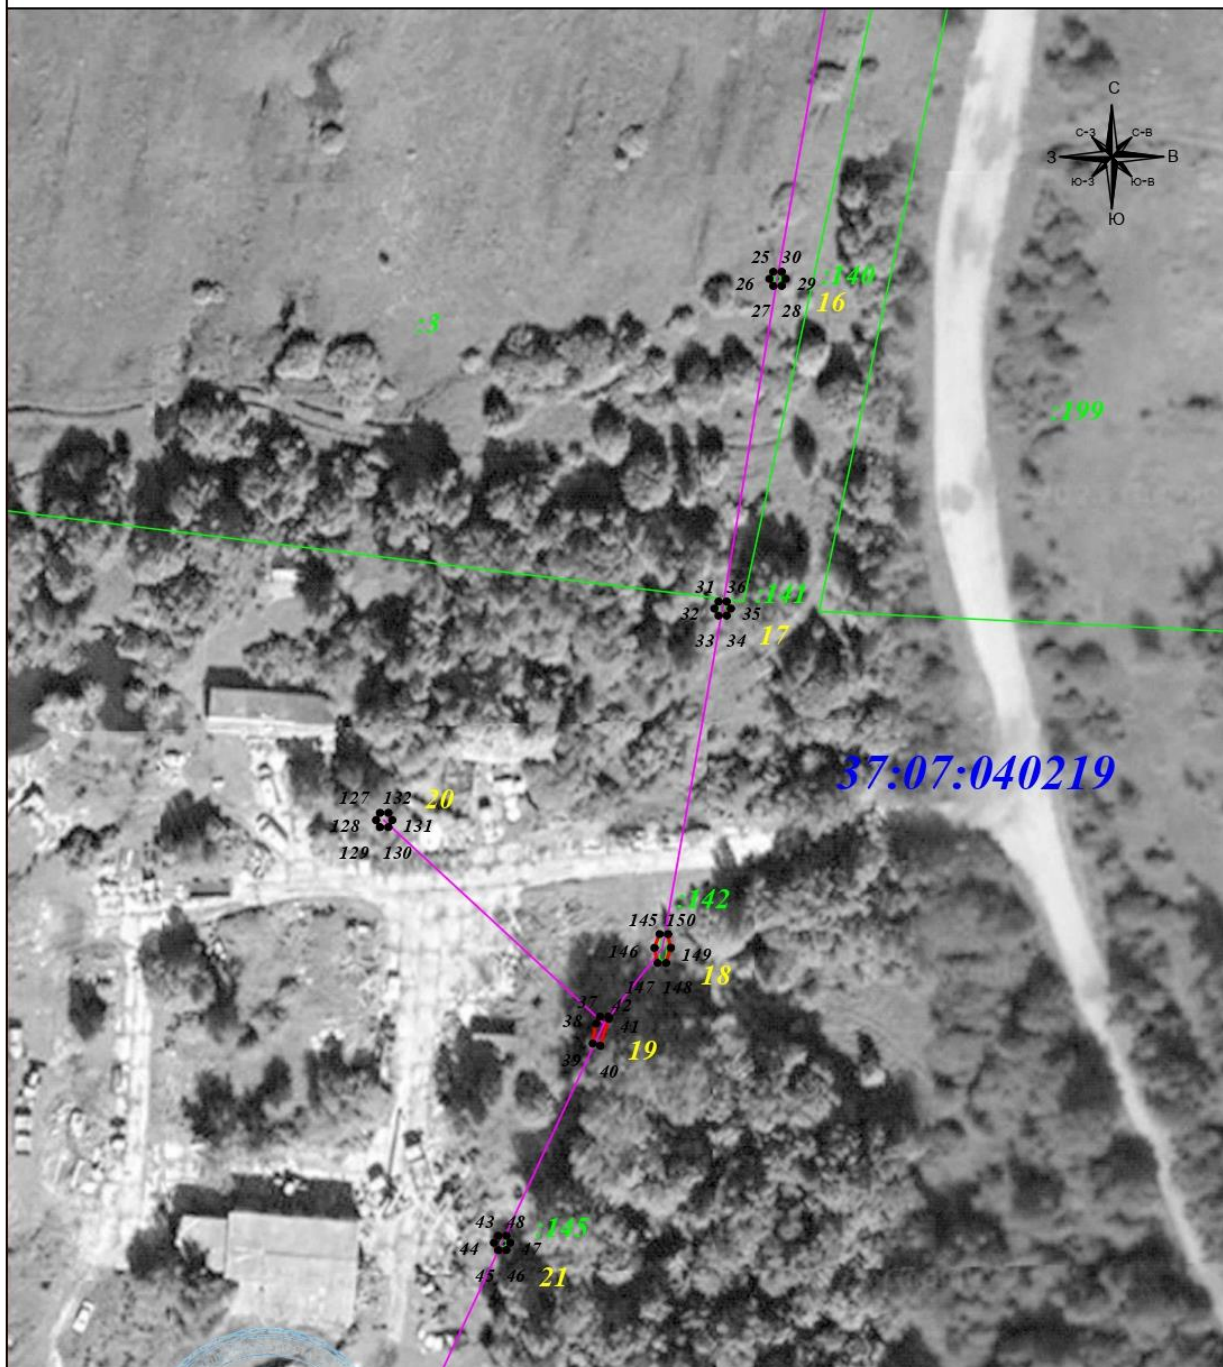

Масштаб 1: 1 000

Подпись

Тульников С.Г. Дата: 16 сентября 2025г.

Место для оттиска печати (при наличии) лица, составившего описание местоположения границ объекта

Условные обозначения:

- - граница земельного участка.
- - граница кадастрового квартала.
- - граница публичного сервитута.
-  - линия электропередачи.

- 1 - характерная точка границы зоны публичного сервитута.
- 11 - номер земельного участка.
- 40:15:100223 - номер кадастрового квартала.
- 1 ☀ - опора линии электропередачи.

ГРАФИЧЕСКОЕ ОПИСАНИЕ МЕСТОПОЛОЖЕНИЯ ГРАНИЦ ПУБЛИЧНОГО СЕРВИТУТА		Лист № 7/7
Публичный сервитут для размещения и дальнейшей эксплуатации объекта электросетевого хозяйства Якимово 151 ВЛ-0,4 КТП Ласкариха ф.2. местоположение: Ивановская область, Кинешемский район (наименование объекта)		
Схема расположения границ публичного сервитута Выносной лист № 6		
37:07:040219		
Масштаб 1: 1 000 Подпись _____ Тульников С.Г. Дата: 16 сентября 2025г. Место для отгиска печати (при наличии) лица, составившего описание местоположения границ объекта		
Условные обозначения: — граница земельного участка. — граница кадастрового квартала. — граница публичного сервитута. — линия электропередачи. • I — характерная точка границы зоны публичного сервитута. :11 — номер земельного участка. 40:15:100223 — номер кадастрового квартала. I ● — опора линии электропередачи.		