
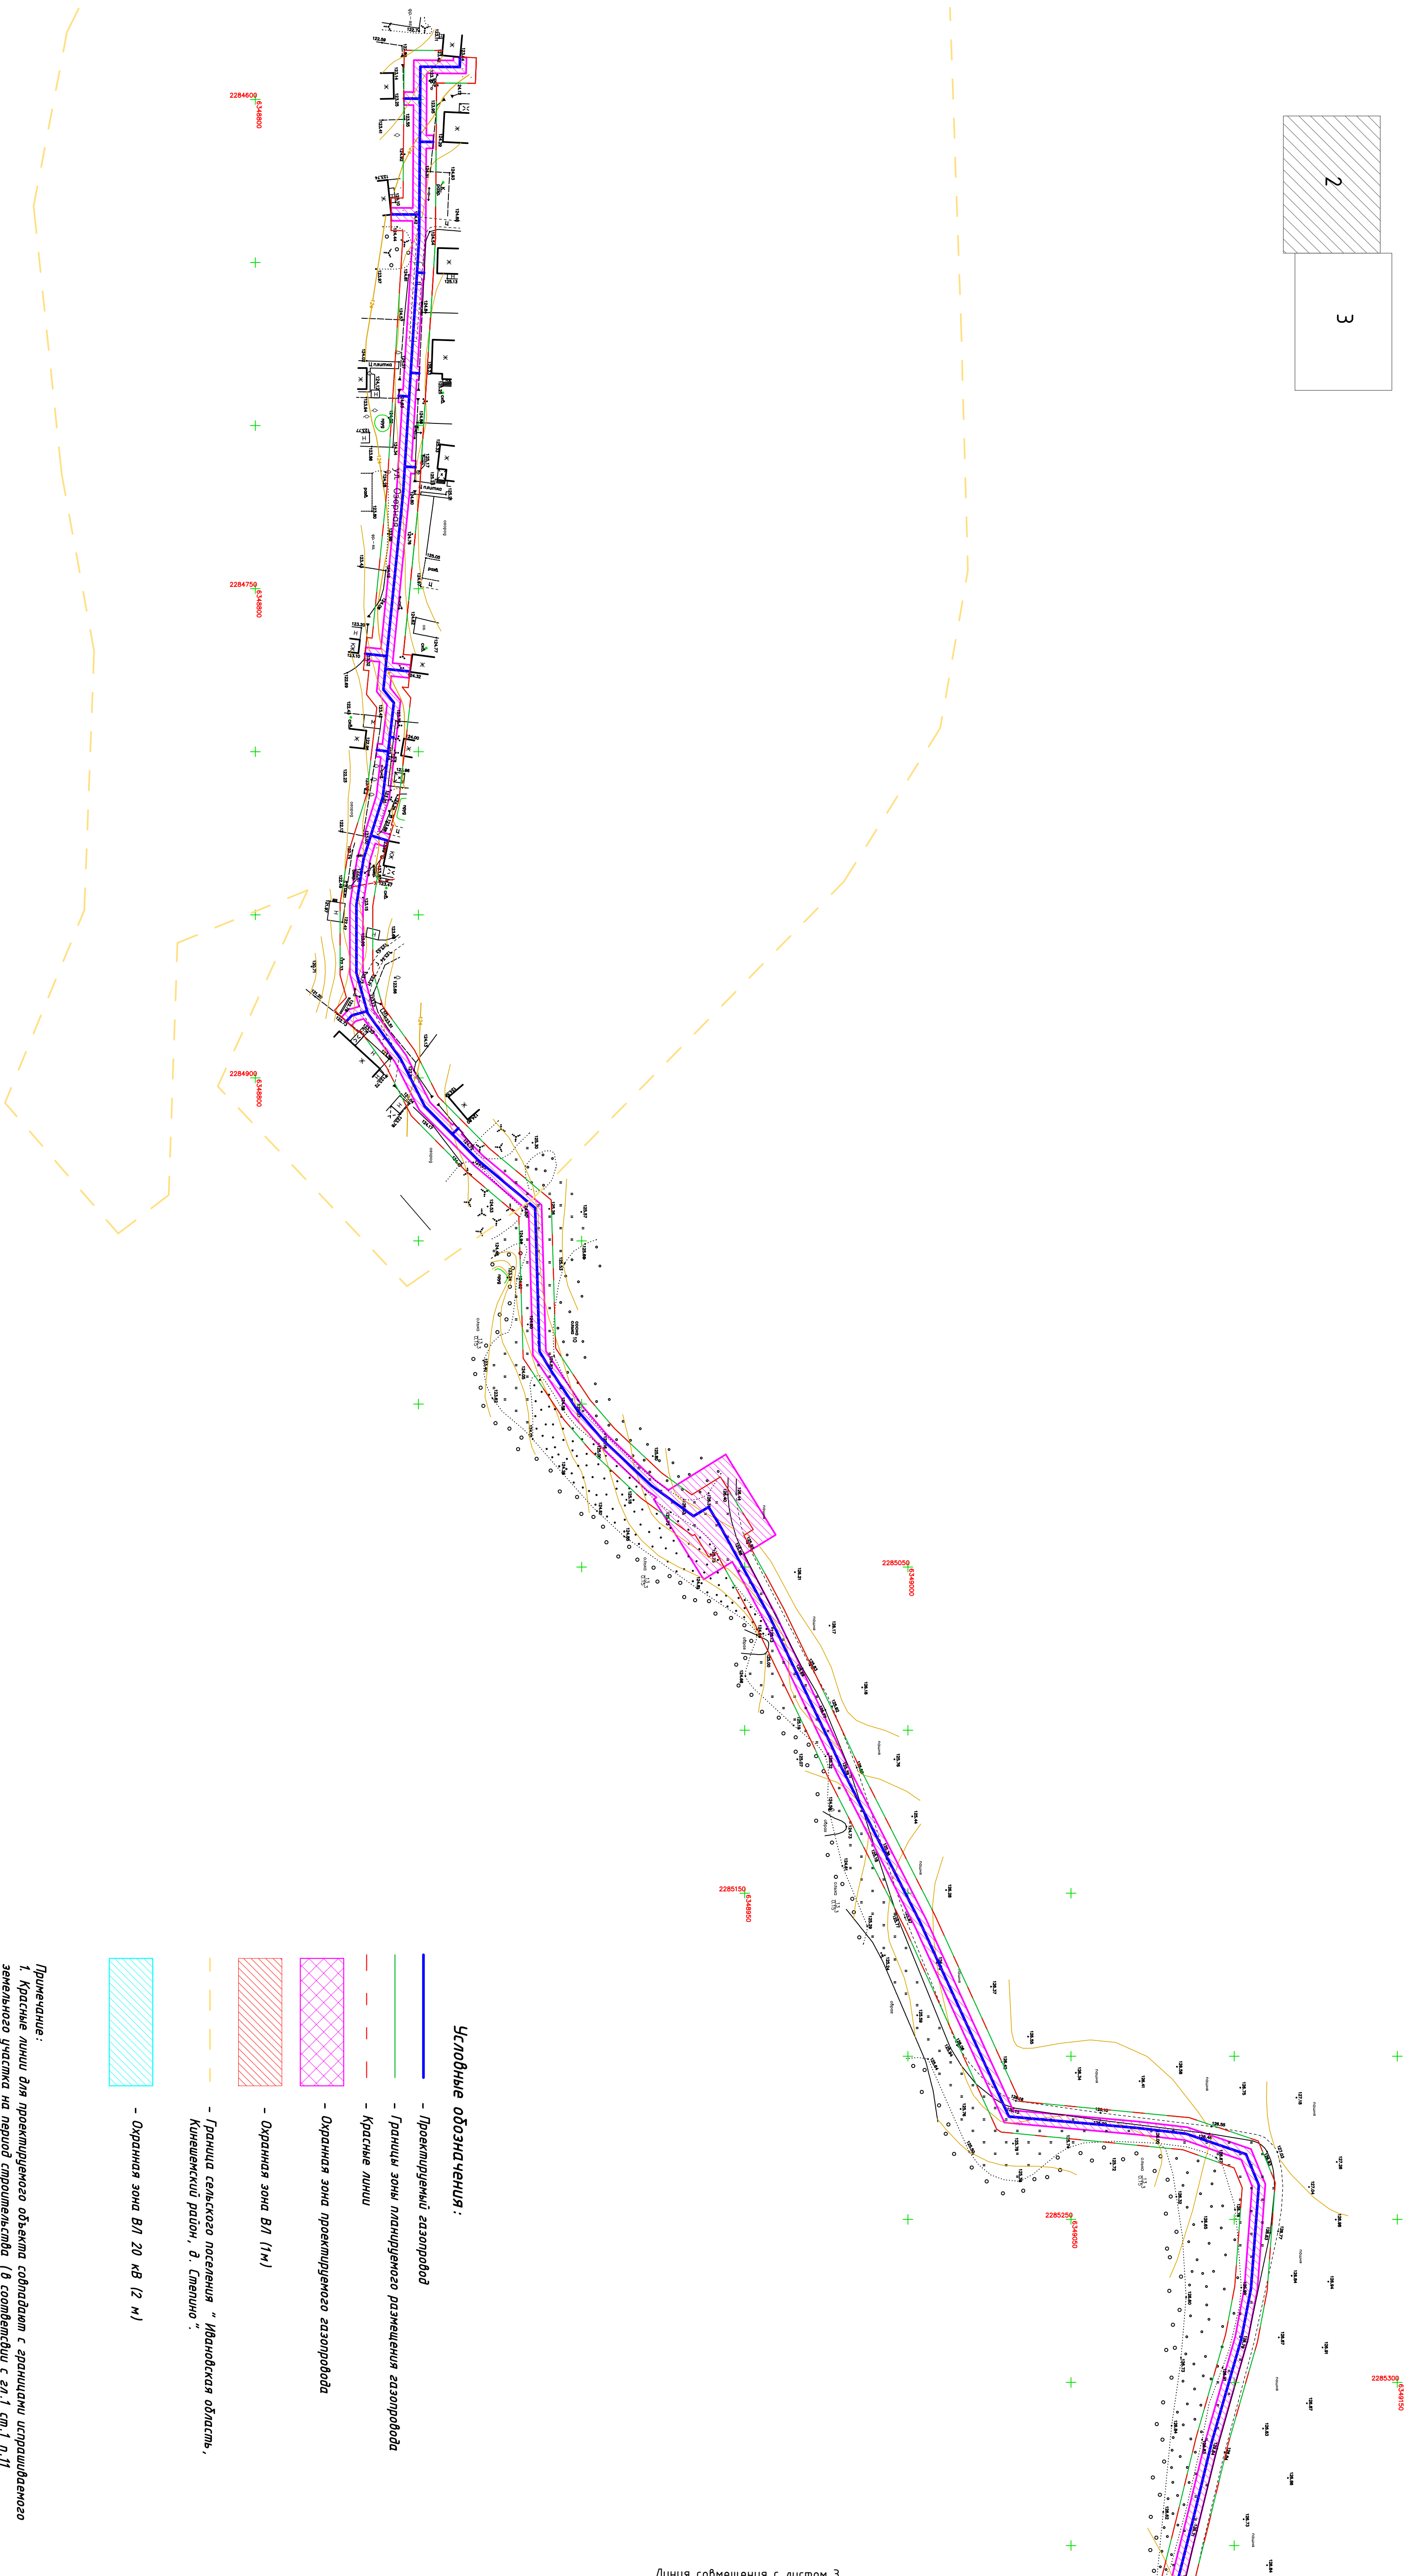


Схема расположения листов:

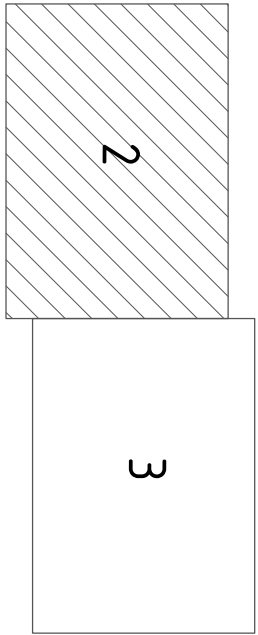

Условные обозначения:

-
- Проектируемый газопровод
 - Границы зоны планируемого размещения газопровода
 - Красные линии
 - Охранная зона проектируемого газопровода
 - Охранная зона ВП (1 м)
 - Граница сельского поселения "Ивановская область" муниципального района, в. Степного
 - Охранная зона ВП 20 мВ (2 м)

Примечание: Красные линии для проектируемого объекта соответствуют с границами исправленного земельного участка на период строительства (в соответствии с *гл. 1 ст. 1 п. 11 Градостроительного кодекса РФ*).

[illegible]