

Чертеж планировки территории  
(М 1:1000)

Схема расположения листов:


2

 $\omega$ 

**Условные обозначения:**

- 
- Границы зоны планируемого размещения газопровода
  - Красные линии
  - Охранная зона проектируемого газопровода
  - Охранная зона ВЛ 1 кВ (2 м)
  - Охранная зона ВЛ 20 кВ (2 м)
- Граница санктского поселения "Исаянская область"  
Кунешевский район, д. "Нодники".

**Примечание:**  
1. Крышные линии для проектируемого объема совпадают с границами исправленного земельного участка на первой строительной (в соответствии с гл.1 ст.1 п.11 Градостроительного кодекса РФ).

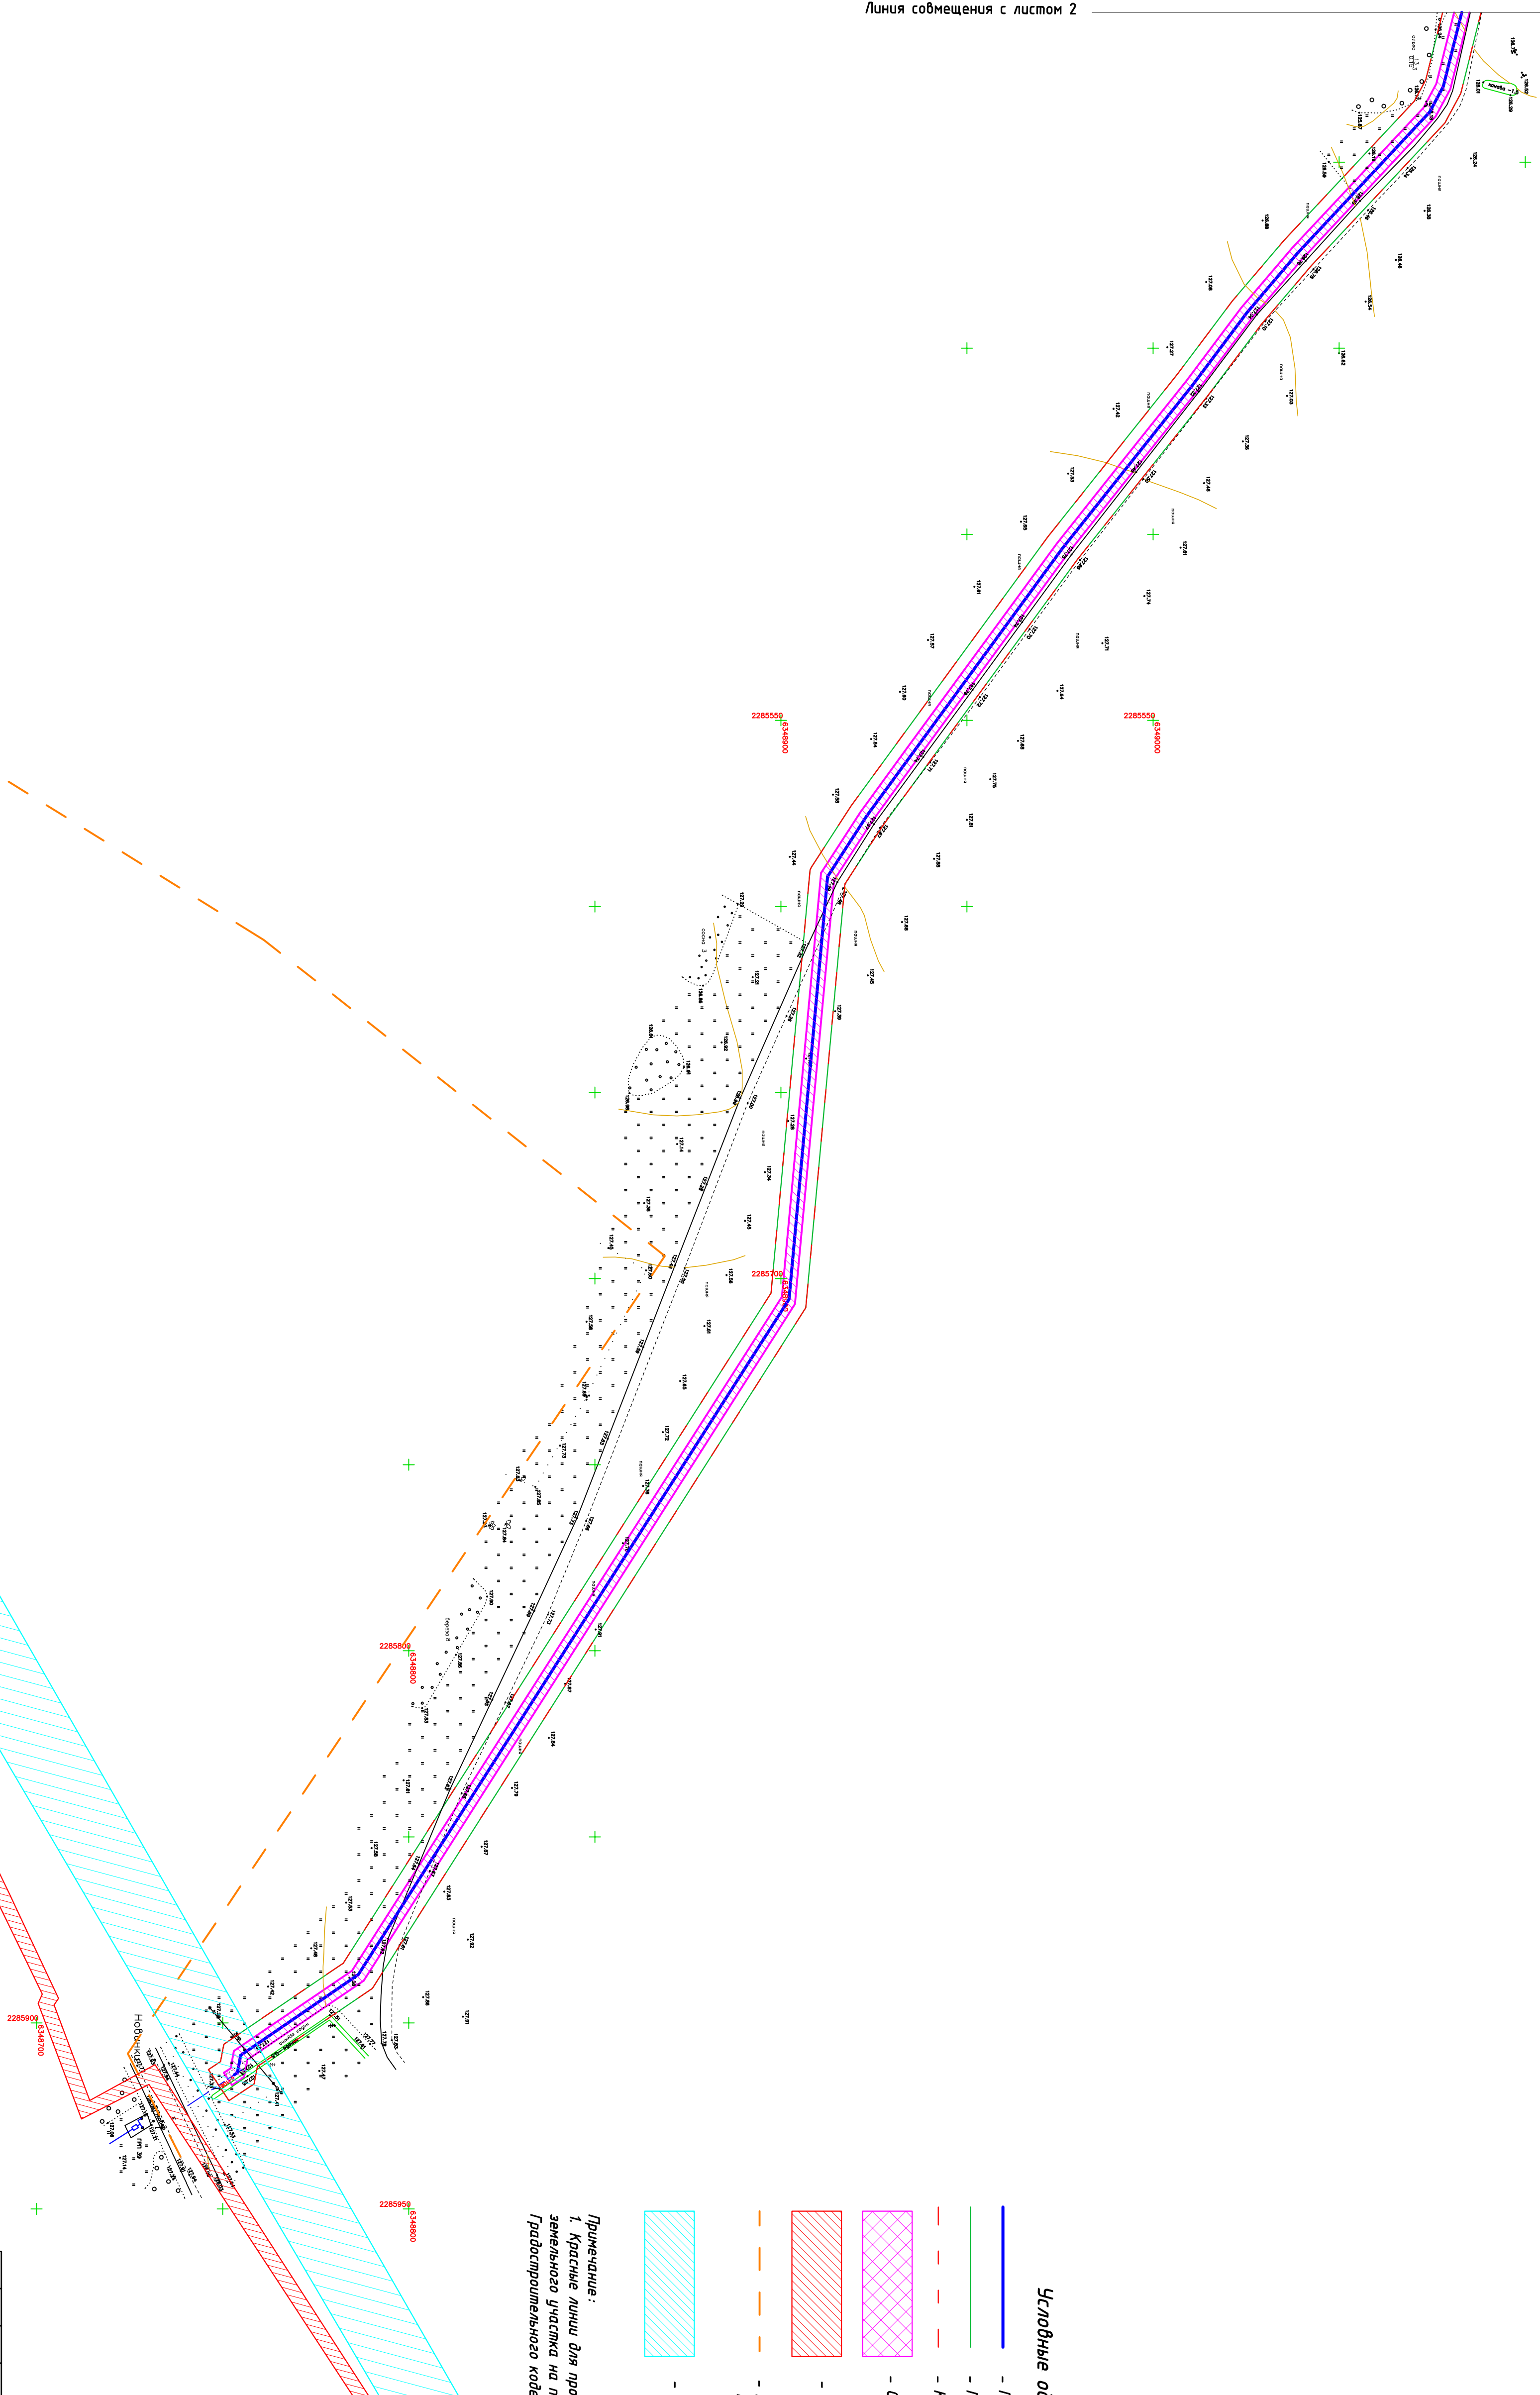

Линия совмещения с листом 2

Инв. N подл.	Подпись и дата	Взамен инв. N

[illegible]